




SOLARFI S.A.S.
"Les Aldades" - Entrée B
27, allée du Moura
64200 BIARRITZ

Halle DARLA
Lotissement Biarritz-Iraty
27, allée du Moura
64200 BIARRITZ

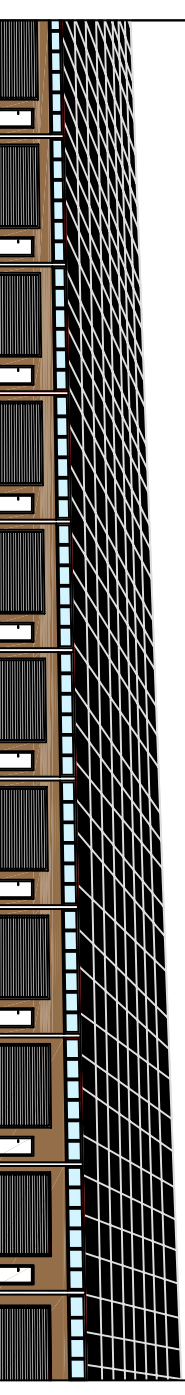

SYNOPTIQUE DE L'INSTALLATION	Plan 1
CÂBLAGE TGBT PRINCIPAL	Plan 2
DETAILS TGBT 1, 2, & 3	Plan 3
CÂBLAGE POSTE DE LIVRAISON	Plan 4
CÂBLAGE TGBT 1	Plan 5
CÂBLAGE TGBT 2	Plan 6
CÂBLAGE TGBT 3	Plan 7

Les Aldades

LOT N°8

S.C.I.
Les Vallons d'Iraty

Limite de propriété

Arrivée
Centrale de communication
(data/logger/web)
Cheminement
sous dalle
Chambre
de tirage

**SOLARFI
S.A.S.**

Poste de
transformation
630 kV/a

Poste de livraison AREVA
630 kV/a


L.SOLARFI 1
L.SOLARFI 2

Cheminement
souterrain

Câble de communication RS485
sous gaine TPC verte D63


Câble Alu U1000 AR02V
3*(1*300)+(1*500)+(1*150)
sous 2 gaines TPC rouges D160

LOTISSEMENT BIARRITZ-IRATY

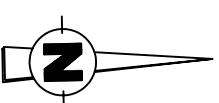

Voie Municipale

Limite de propriété

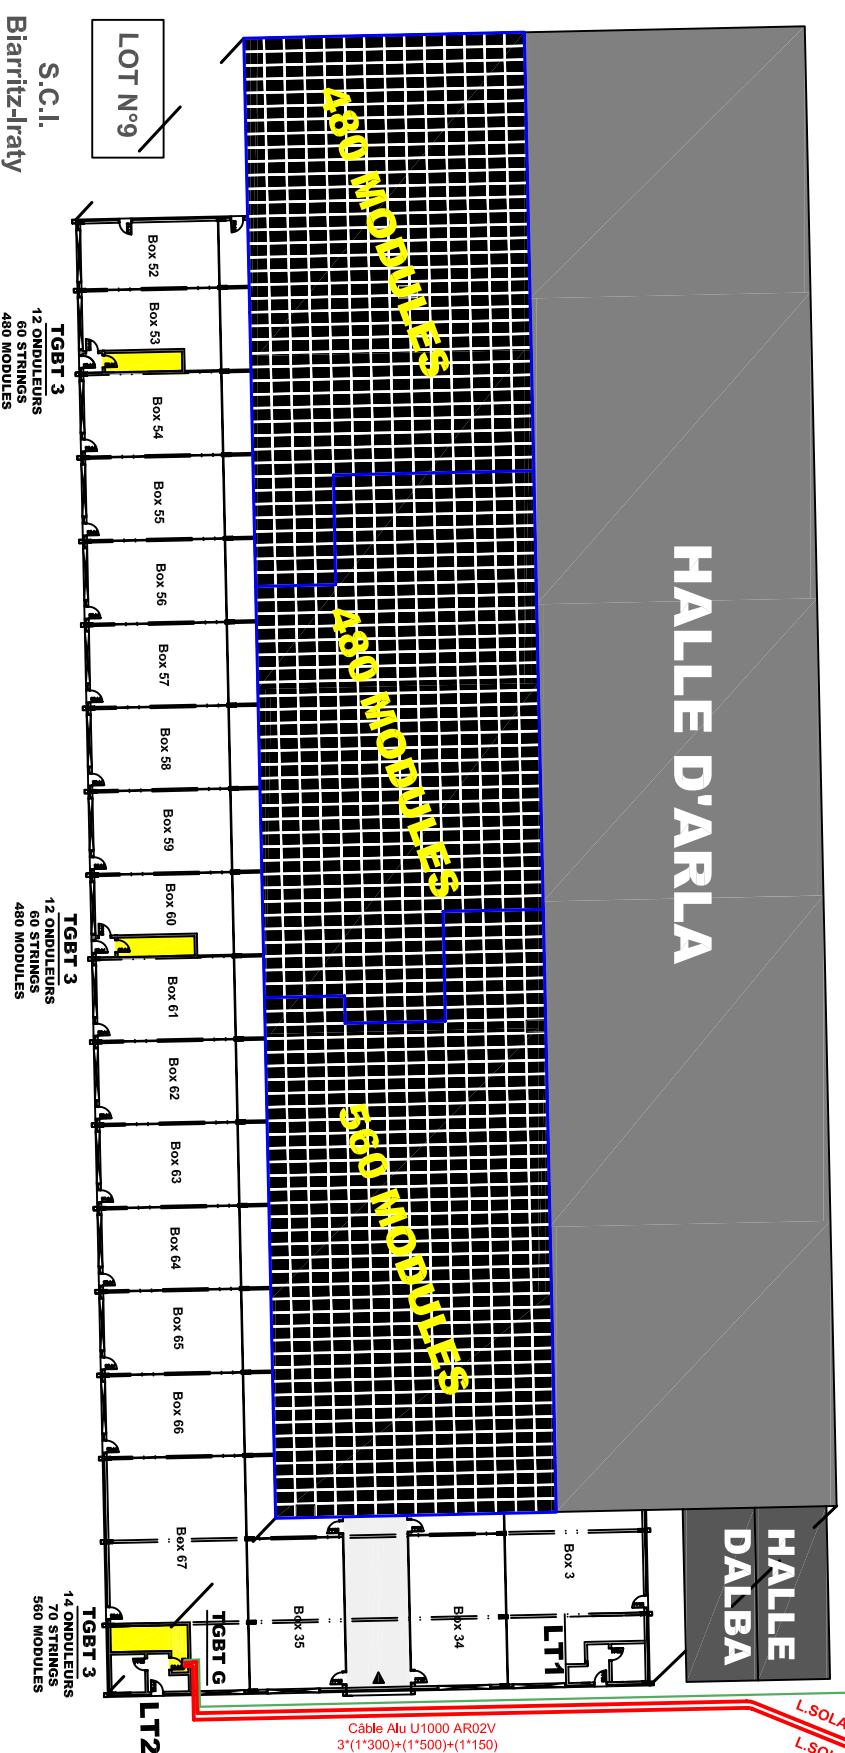

S.C.I.
Biarritz-Iraty

LOT N°9

TGBT 3
12 ONDULEURS
60 STRINGS
480 MODULES

TGBT 3
12 ONDULEURS
60 STRINGS
480 MODULES

TGBT 3
14 ONDULEURS
70 STRINGS
560 MODULES

Limite de propriété

HALLE
OCCABE

SCI BIARRITZ-IRATY
25, allée du Moura - 64200 Biarritz

LOT n°9 - " BIARRITZ BOX 2 "
Lotissement BIARRITZ IRATY - 37, allée du Moura - 64200 Biarritz

SYNOPTIQUE DE L'INSTALLATION

1

Concessionnaire

SOLARFI S.A.S. Tél. : 05.59.23.93.10






Echelle : 1/1000

Représentant

M. Yann VAUDIN

02 novembre 2009

HALLE D'ARLA

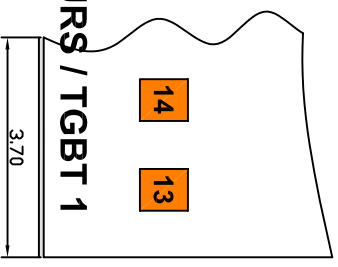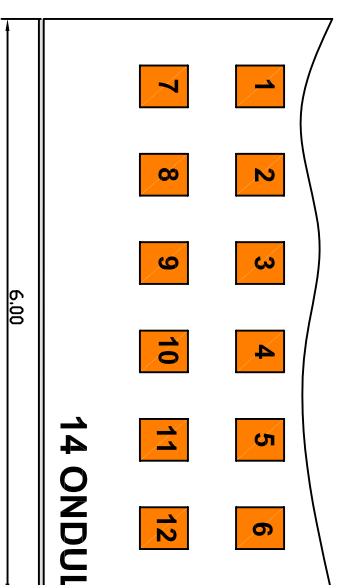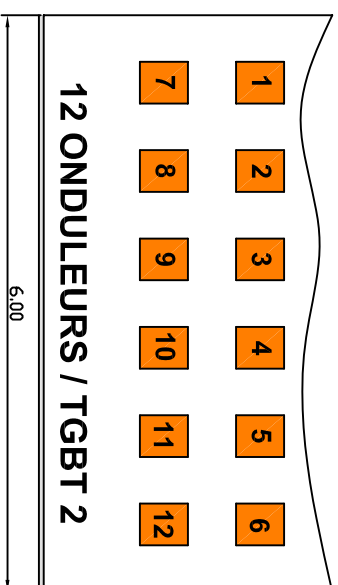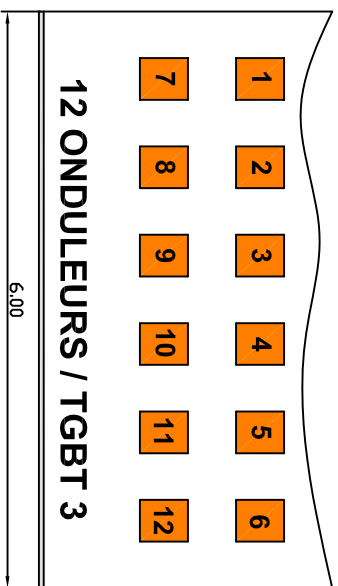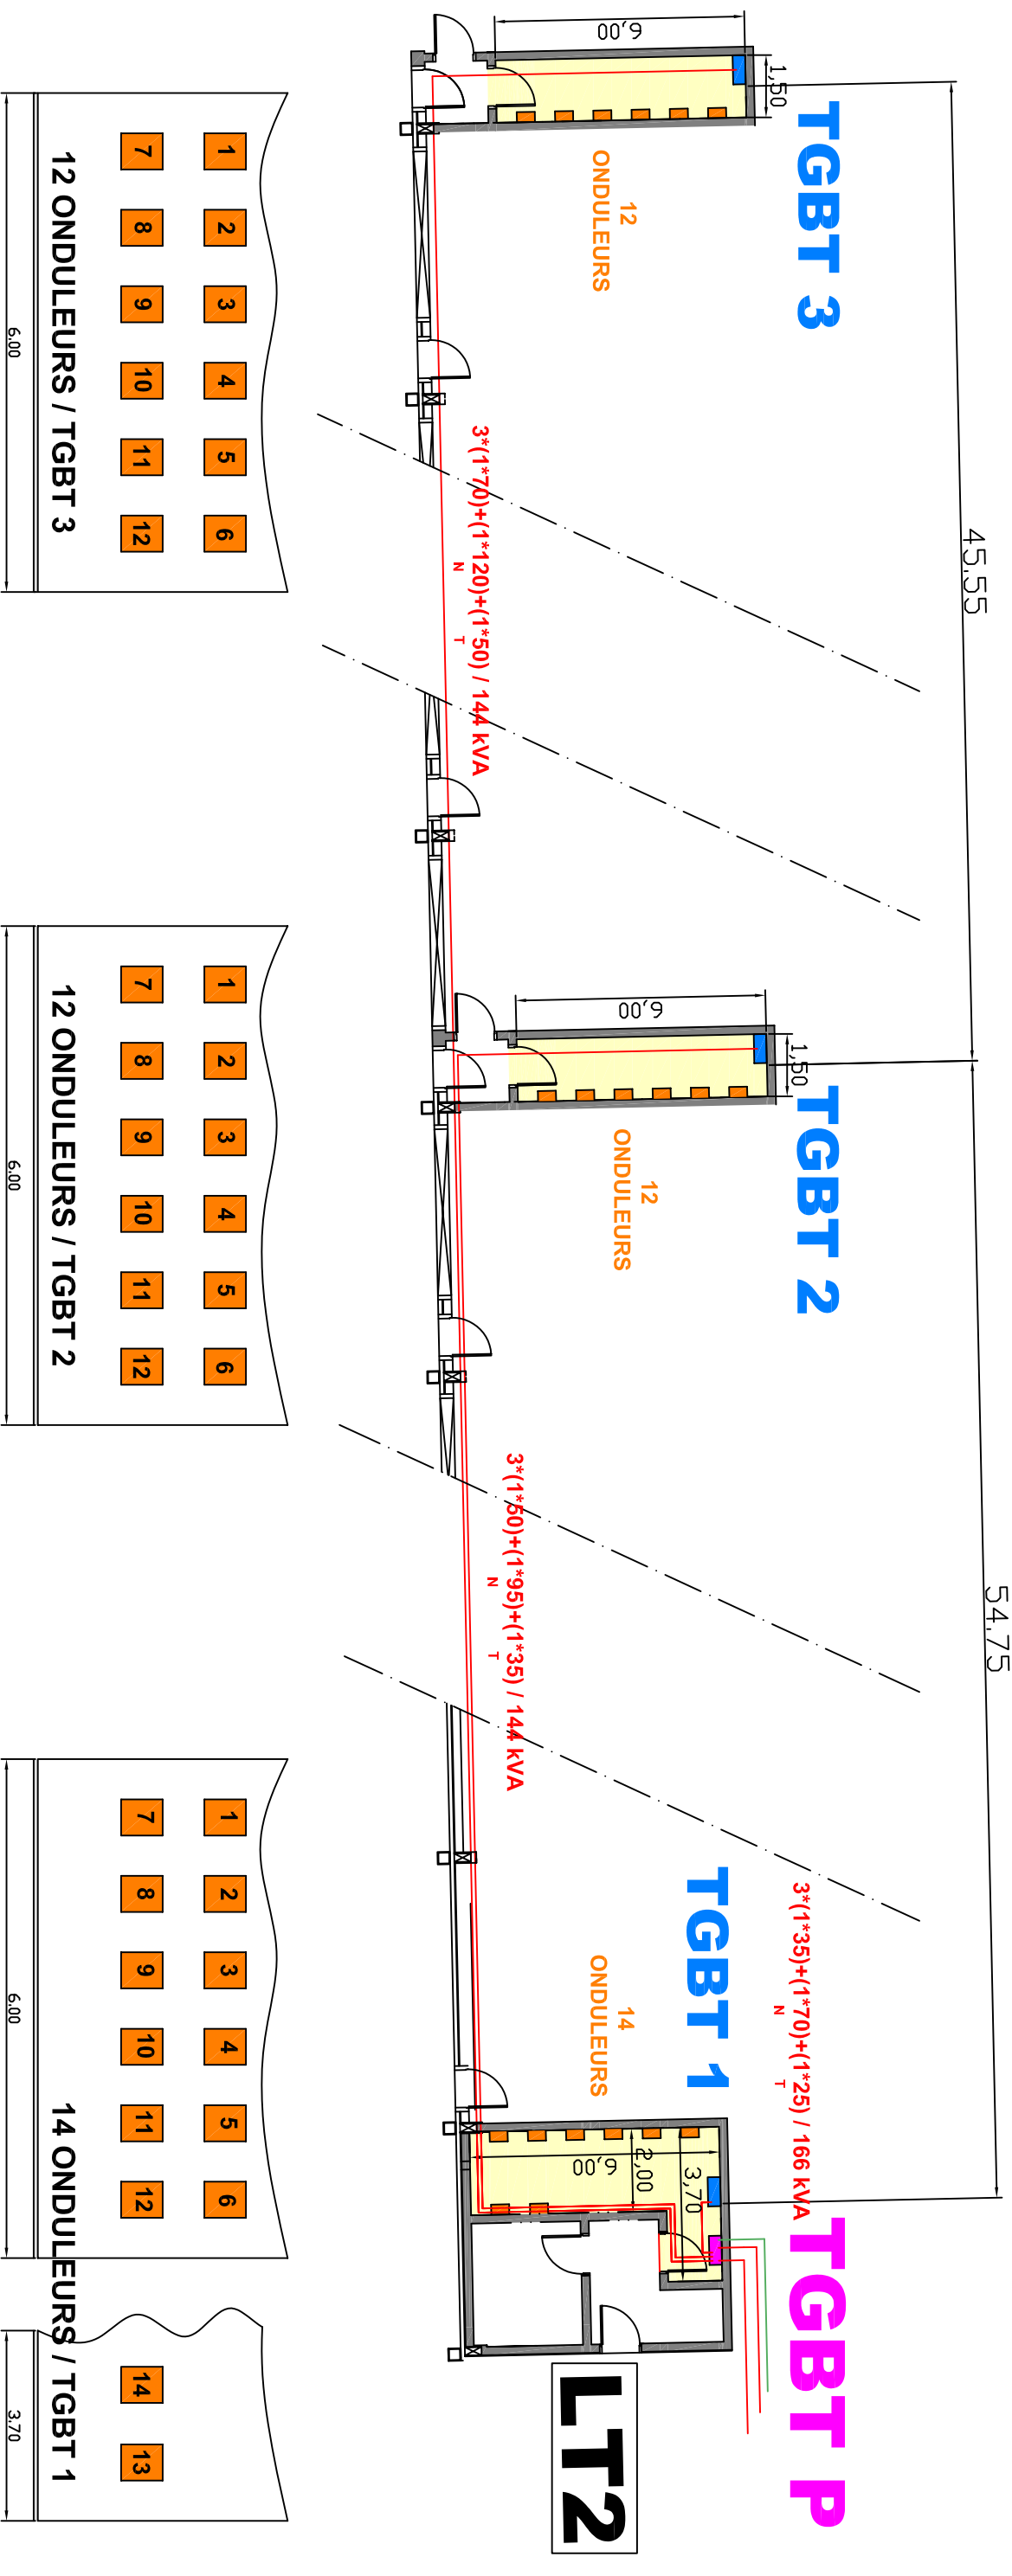

SCI BIARRITZ-IRATY
25, allée du Moura - 64200 Biarritz

LOT n°9 - " BIARRITZ BOX 2 "
Lotissement BIARRITZ IRATY - 37, allée du Moura - 64200 Biarritz

CABLAGE TGBT PRINCIPAL

2

Concessionnaire

SOLARFI S.A.S.

Tél. : 05.59.23.93.10


Echelle : */**

Représentant

M. Yann VAUDIN

28 octobre 2009

Cheminement aérien

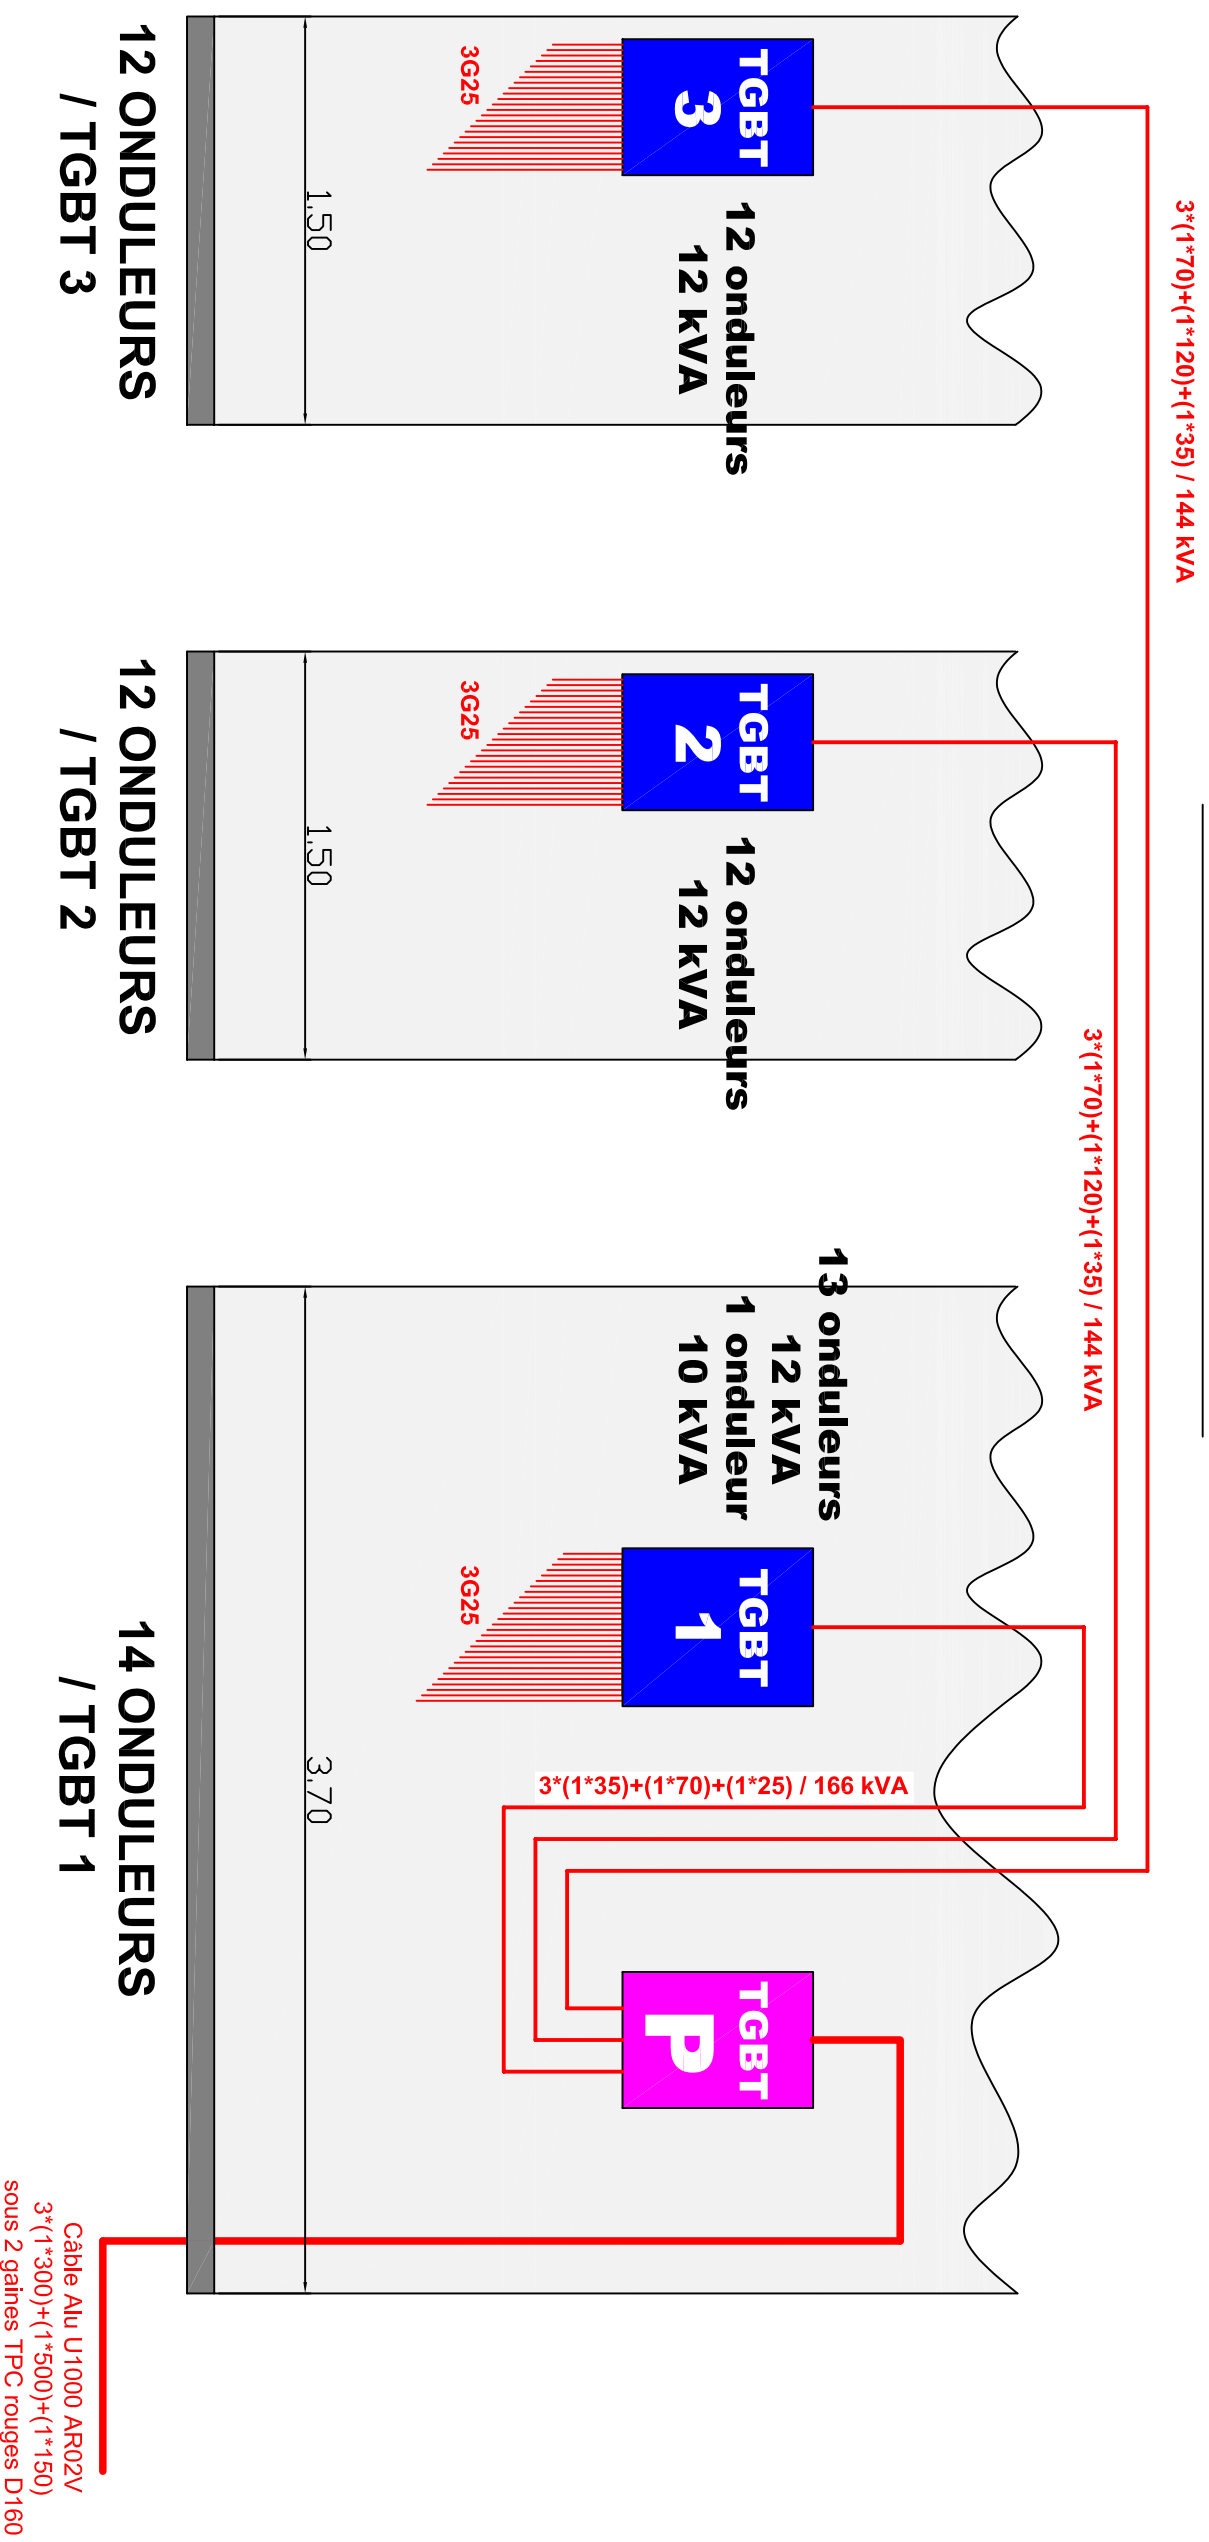

Cheminement souterrain

TGBT 3

3G25

TGBT 2

3G25

TGBT 1

3G25

SCI BIARRITZ-IRATY
25, allée du Moura - 64200 Biarritz

LOT n°9 - " BIARRITZ BOX 2 "
Lotissement BIARRITZ IRATY - 37, allée du Moura - 64200 Biarritz

DETAILS TGBT

3

Concessionnaire

SOLARFI S.A.S.

Tél. : 05.59.23.93.10

Echelle : */**

Représentant

M. Yann VAUDIN

02 novembre 2009

HALLE D'ARLA

TGBT 1
TGBT P

ONDULEURS

LT

Câble Alu U1000 AR02V
3*(1*300)+(1*500)+(1*150)
sous 2 gaines TPC rouges D160

Limite de propriété

Câble de communication RS485
sous gaine TPC verte D63

Voie Municipale

Poste de
livraison SOLARFI

Poste de
transformation

HALLE
D'ARLA

HALLE
DALBA

Câble de communication RS485
sous gaine TPC verte D63

Chambre
de tirage

LES ALDADES

3 AR02V
+(1*150)
rouges D160

L.SOLARFI 1

L.SOLARFI 2

Poste de
livraison SOLARFI

Poste de
transformation

Arrivée
Centrale de communication
Lot n°30 - Iles Aldades

SCI BIARRITZ-IRATY
25, allée du Moura - 64200 Biarritz

LOT n°9 - " BIARRITZ BOX 2 "
Lotissement BIARRITZ IRATY - 37, allée du Moura - 64200 Biarritz

**CABLAGE POSTE DE LIVRAISON
et cheminement CENTRALE DE COMMUNICATION**

4

Concessionnaire

SOLARFI S.A.S.

Tél. : 05.59.23.93.10

Echelle : */**




Représentant

M. Yann VAUDIN

02 novembre 2009

Voie municipale

1 string = 8 modules

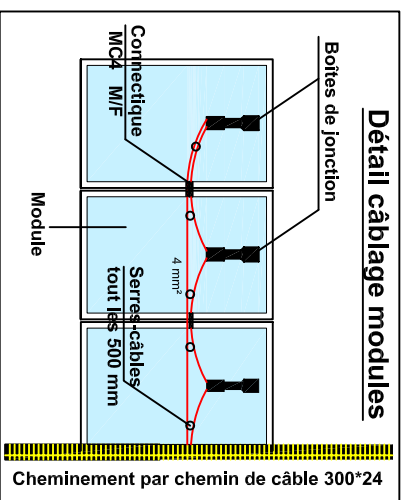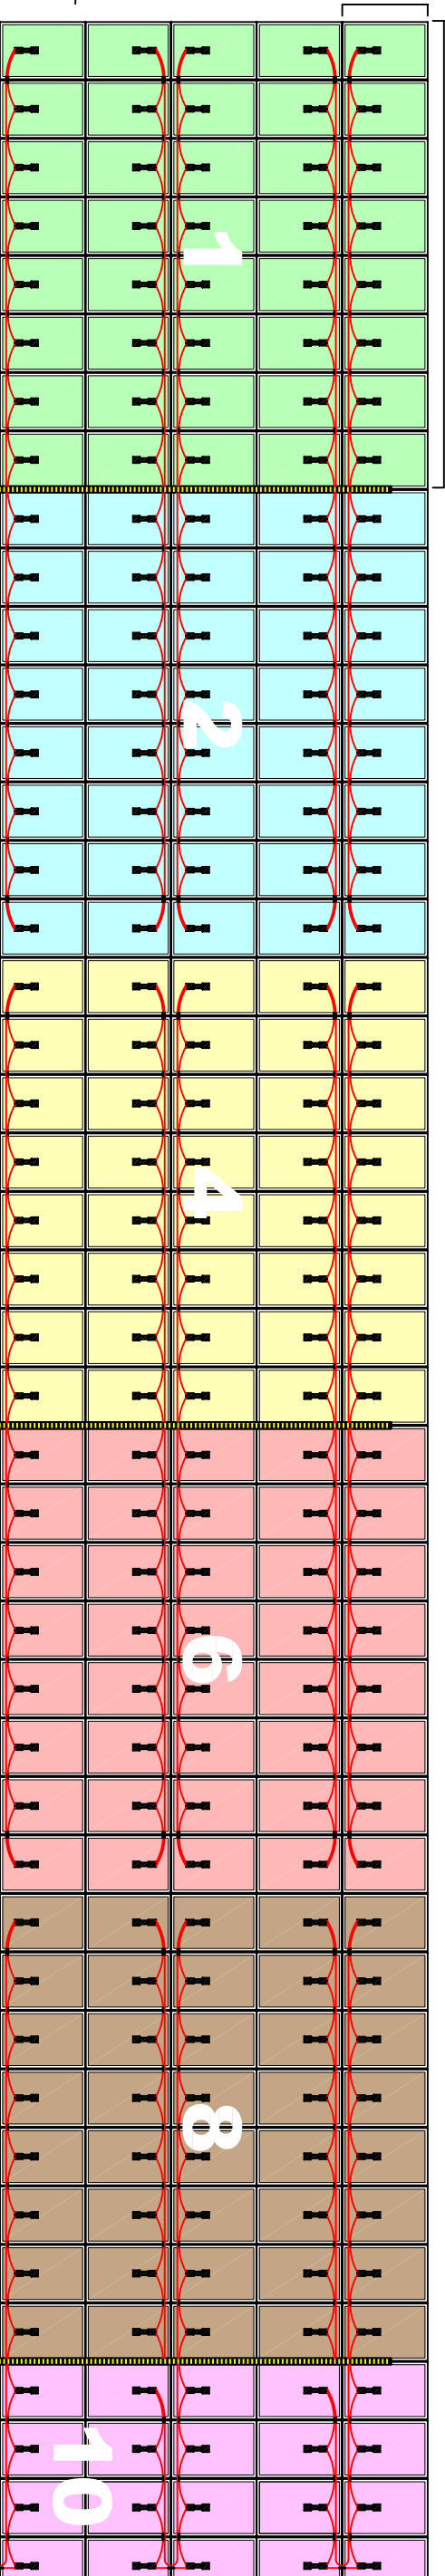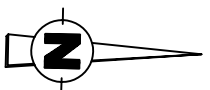


Détail

câblage onduleurs

TGBT 1 en partie haute



14 ONDULEURS - 70 STRINGS - 560 MODULES TGBT 1

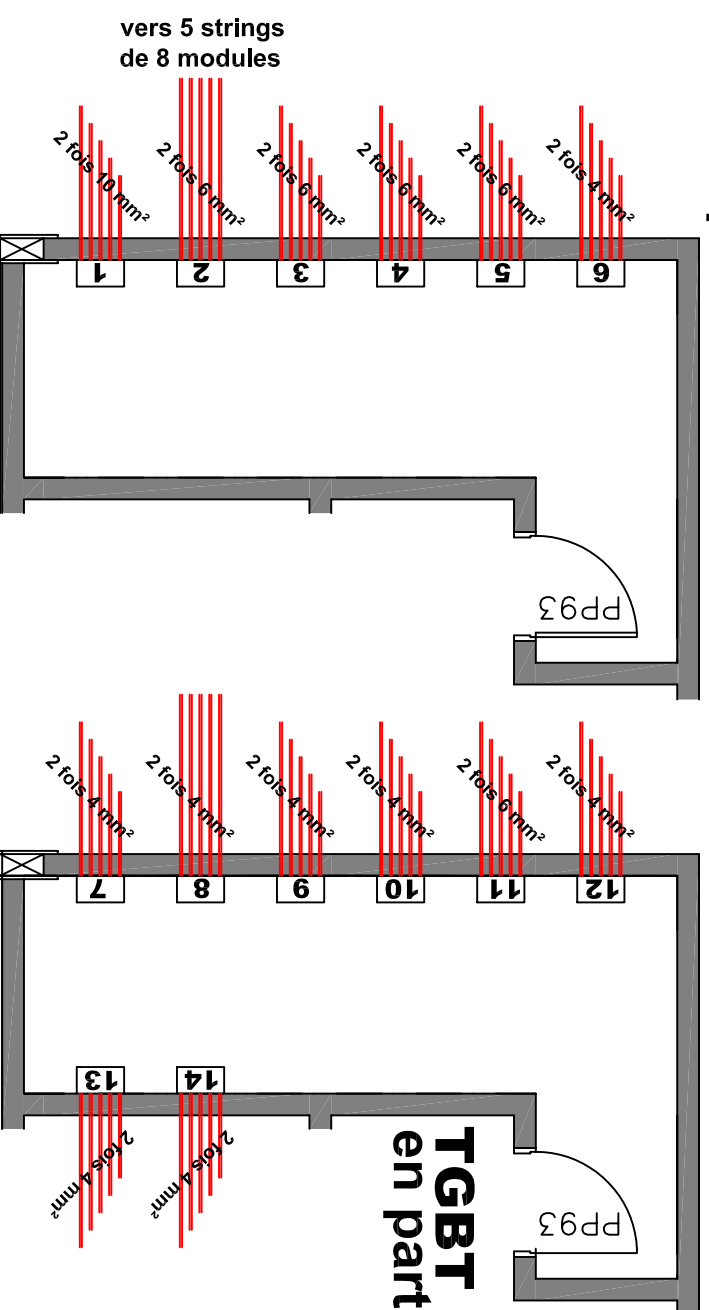

SCI BIARRITZ-IRATY
25, allée du Moura - 64200 Biarritz

LOT n°9 - " BIARRITZ BOX 2 "
Lotissement BIARRITZ IRATY - 37, allée du Moura - 64200 Biarritz

CABLAGE TGBT 1

5

Concessionnaire

SOLARFI S.A.S.

Tél. : 05.59.23.93.10


Echelle : 1/125

Représentant

M. Yann VAUDIN

29 décembre 2009

1 string = 8 modules

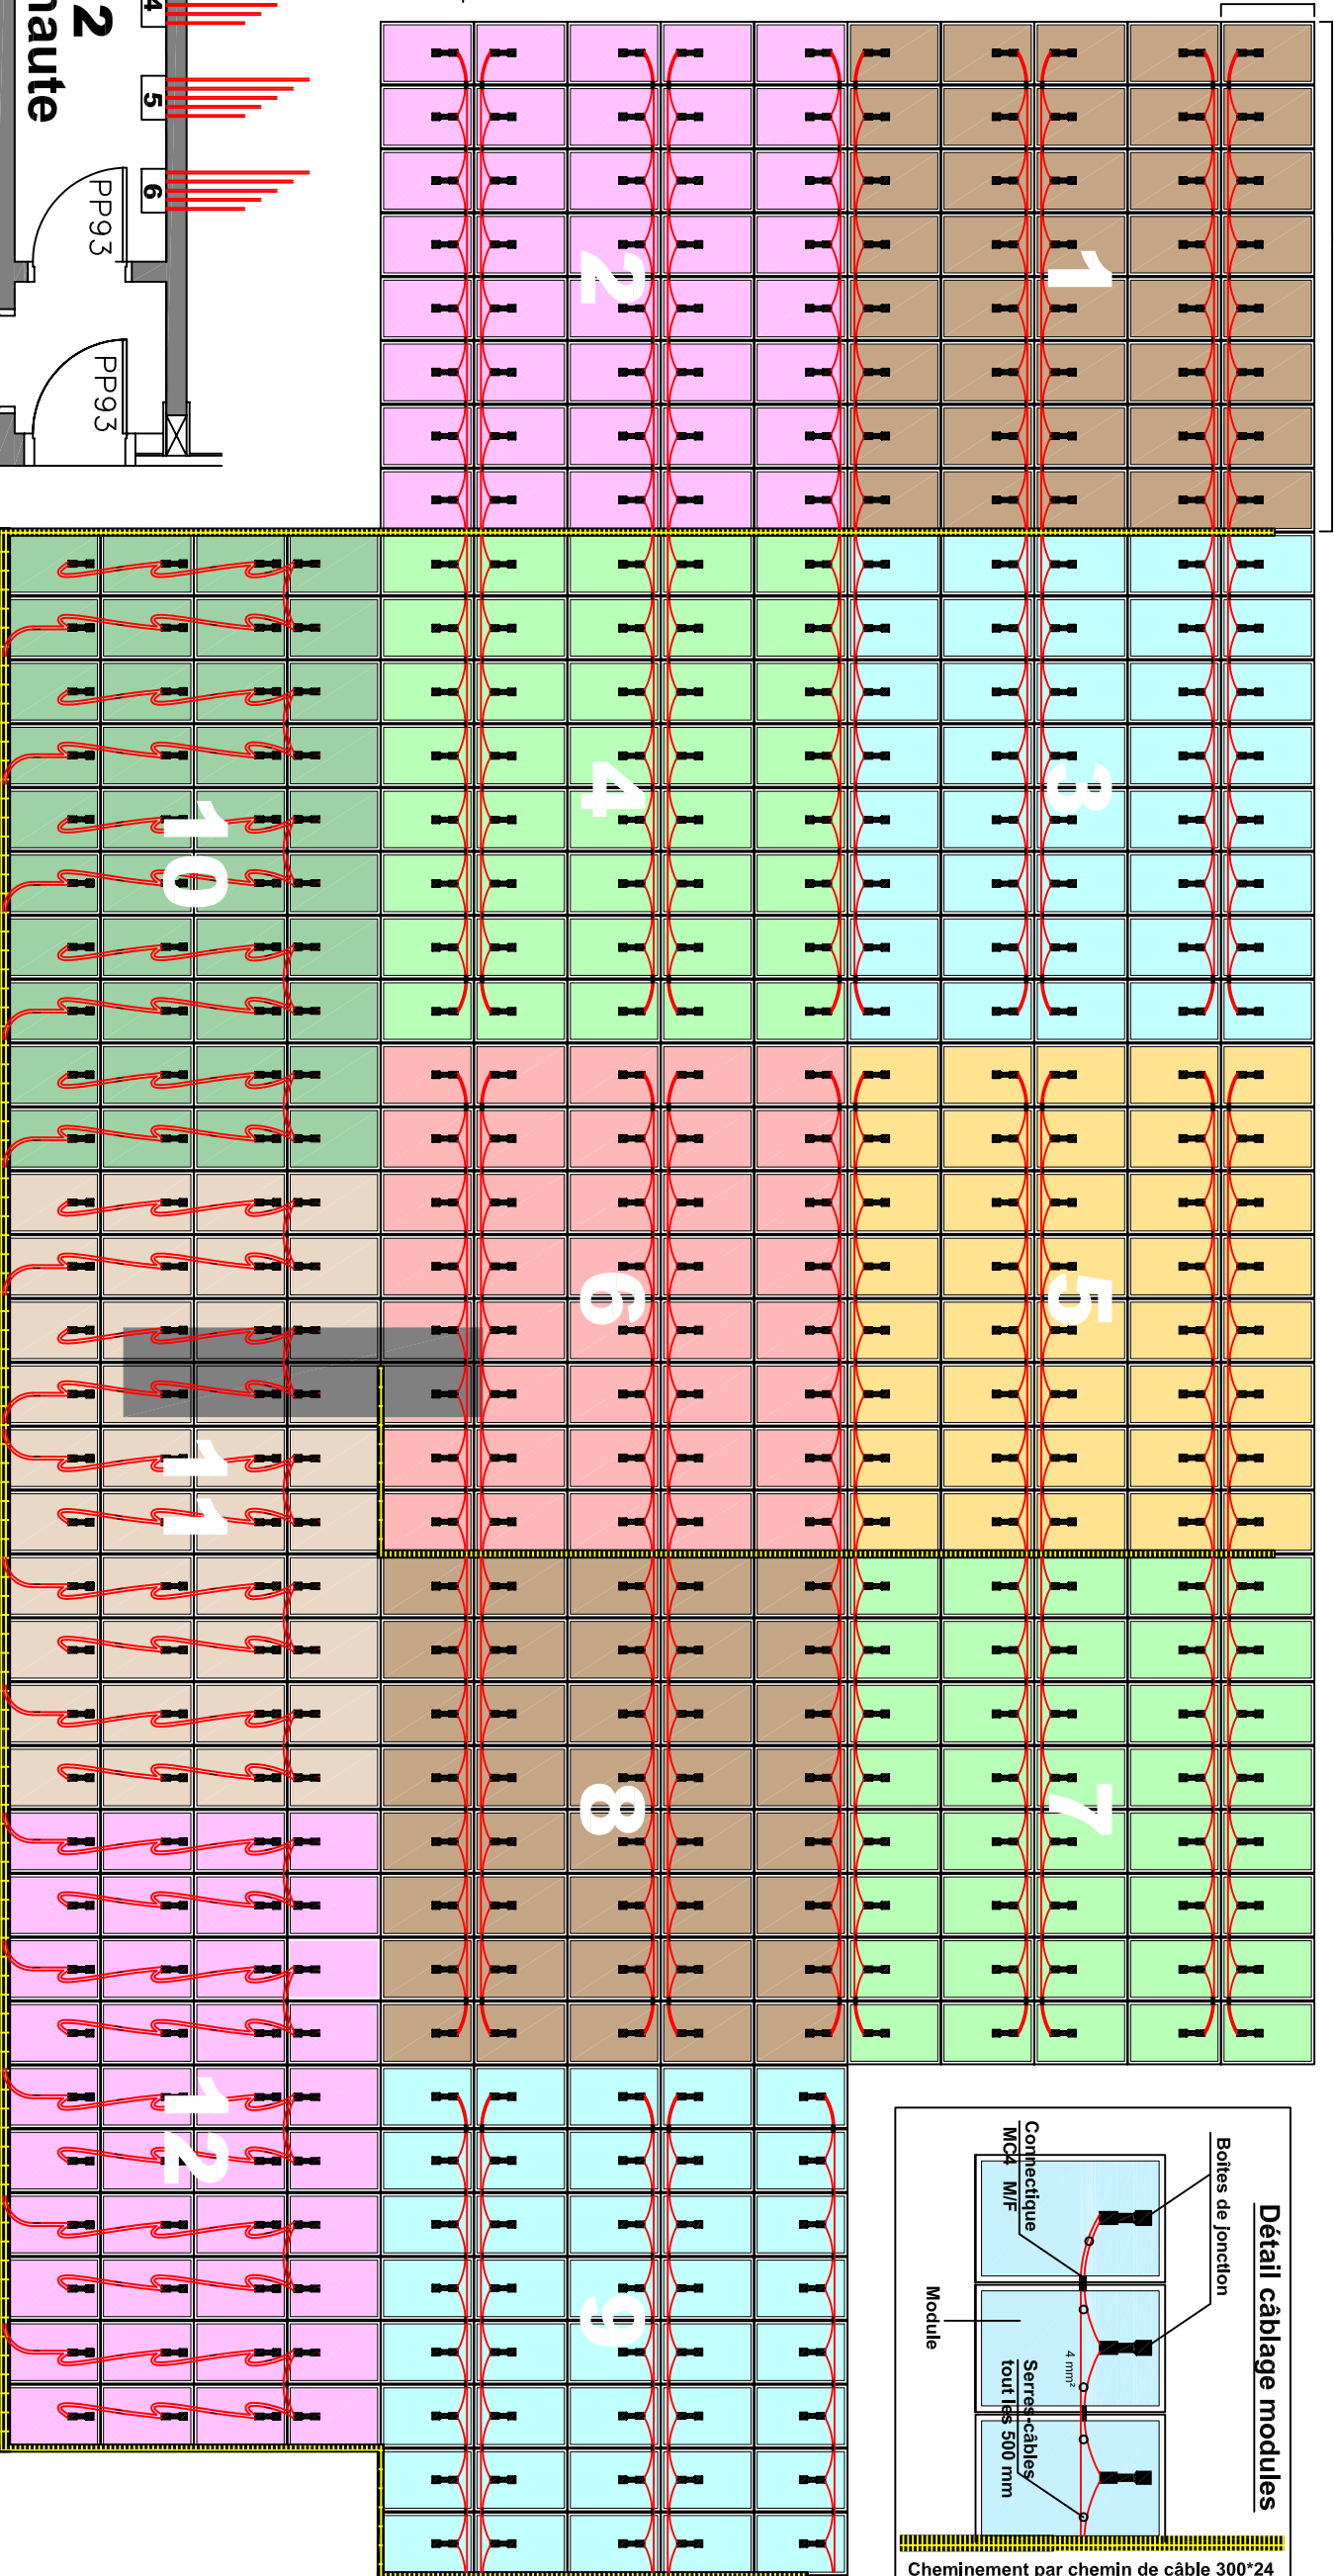


vers 5 strings
de 8 modules


2 fois 4 mm²
(aller et retour)

Détail
câblage onduleurs

TGBT 2
en partie haute

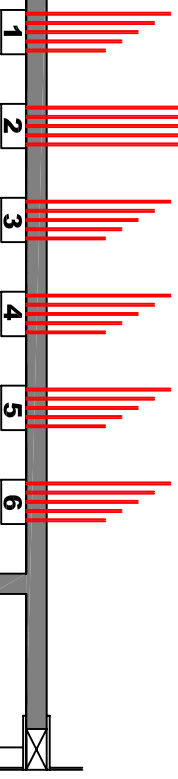

TGBT 2
en partie basse

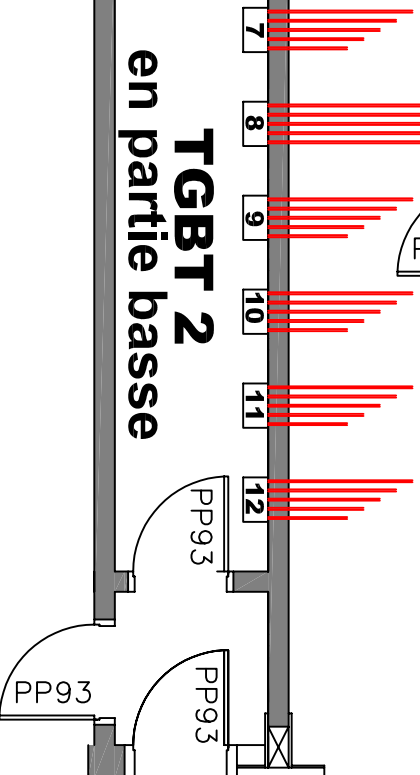

TGBT 2 12 ONDULEURS - 60 STRINGS - 480 MODULES

SCI BIARRITZ-IRATY

25, allée du Moura - 64200 Biarritz

LOT n°9 - " BIARRITZ BOX 2 "

Lotissement BIARRITZ IRATY - 37, allée du Moura - 64200 Biarritz

CABLAGE TGBT 2

6

Concessionnaire

SOLARFI S.A.S.

Tél. : 05.59.23.93.10


Echelle : 1/125


Représentant

M. Yann VAUDIN

29 décembre 2009

Détail câblage modules

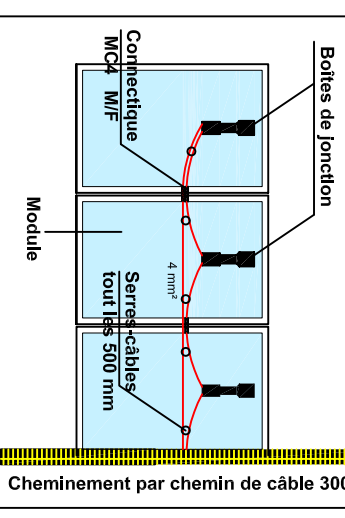


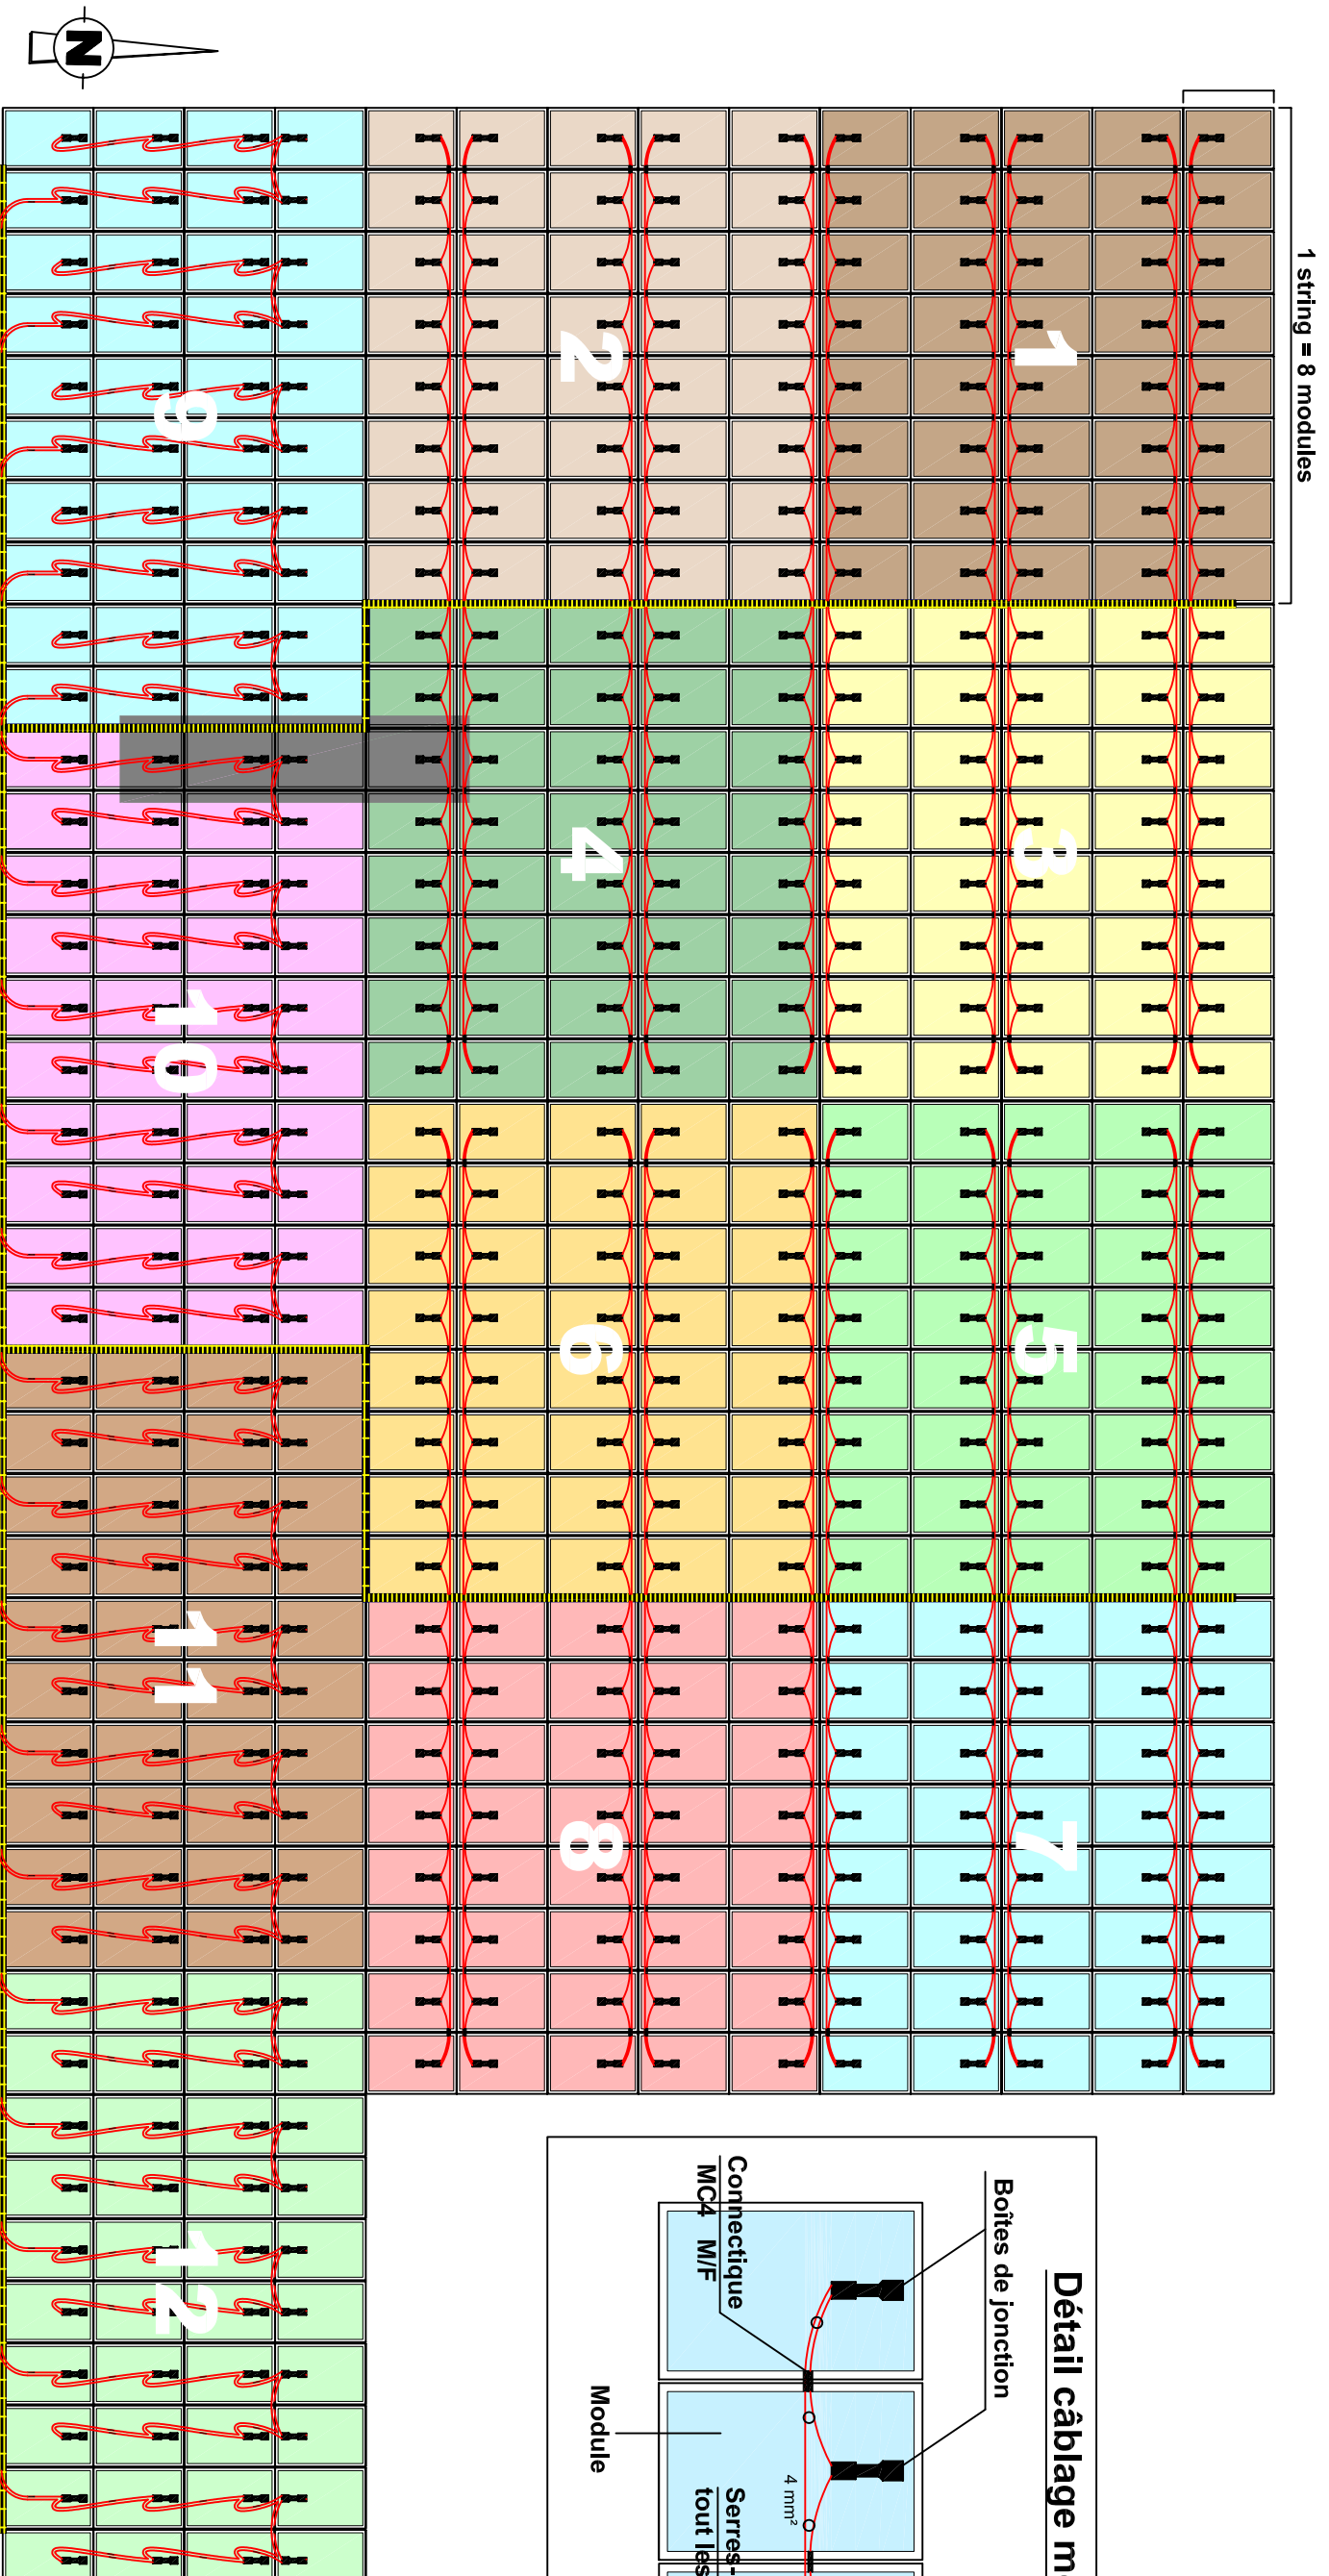


TGBT 3 12 ONDULEURS - 60 STRINGS - 480 MODULES

vers 5 strings
de 8 modules

2 fois 4 mm²
(aller et retour)

**TGBT 3
en partie haute**

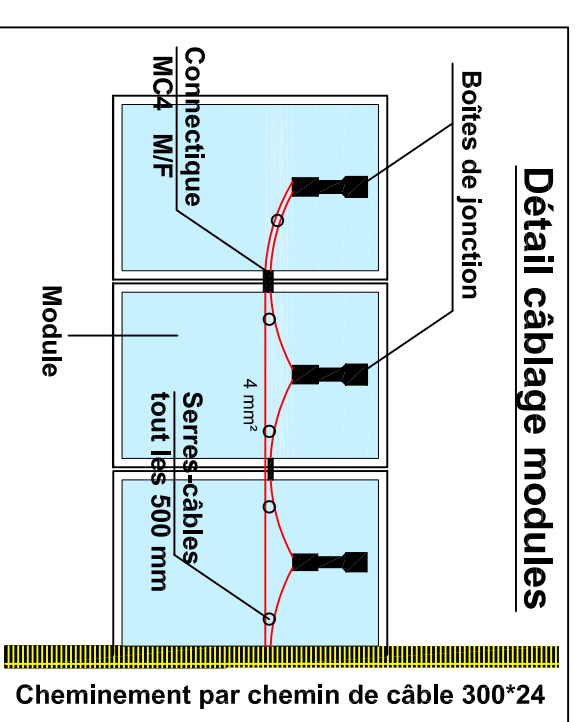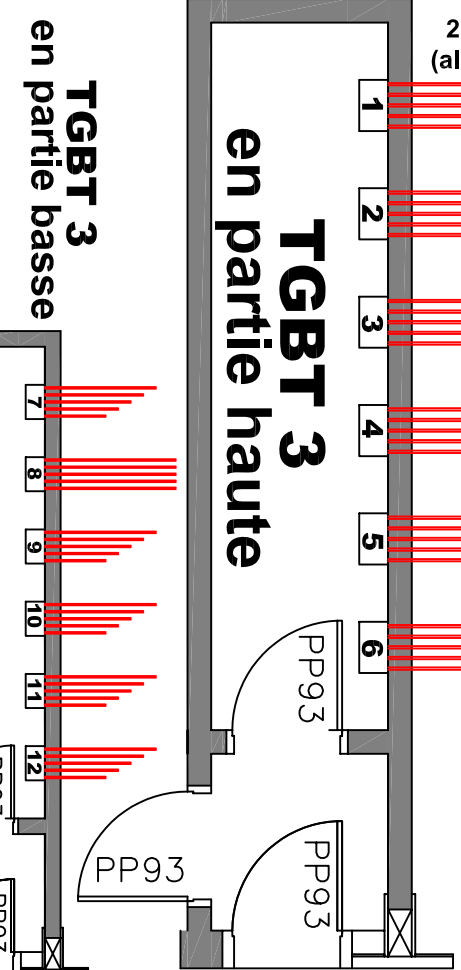

CABLAGE TGBT 3

7

SCI BIARRITZ-IRATY

25, allée du Moura - 64200 Biarritz

LOT n°9 - " BIARRITZ BOX 2 "

Lotissement BIARRITZ IRATY - 37, allée du Moura - 64200 Biarritz

Concessionnaire

SOLARFI S.A.S.

Tél. : 05.59.23.93.10

Echelle : 1/125

Représentant

M. Yann VAUDIN

29 décembre 2009